

Demontāžas projekts

Būvprojekta izstrādātājs: SIA "AJ Prospect"
Būvkom.Reg.Nr.13907

Pasūtītājs: Cēsu internātpamatskolas attīstības centrs

Būvobjekts: **Palīgēkas demontāža**

Kadastra Nr.: 4201 006 2001 003

Adrese: Bērzaines iela 34, Cēsis

Smiltene

2019

Saturs

Paskaidrojuma raksts	3
Zemesgrātās apliecības kopija	8
Zemes robežplāna kopija.....	10
Skaidrojošais apraksts	12
Objekta darbu organizācijas plāns	14
Ievērojamie normatīvi.....	15
Fotofiksācija	16
Būvdarbu apjomu saraksts.....	20

Cēsu būvvaldei

**Paskaidrojuma raksts
(ēkas nojaukšanai)**

Būvniecības ierosinātājs
(pasūtītājs)

Cēsu internātpamatiskolas attīstības centrs

(fiziskās personas vārds, uzvārds vai juridiskās personas nosaukums)

90000083637

(fiziskās personas kods vai juridiskās personas reģistrācijas numurs)

Bērzaines iela 34, Cēsis, Cēsu nov., LV-4101

(dzīvesvieta vai juridiskā adrese, tālruņa numurs)

(elektroniskā pasta adrese)

Lūdzu izskatīt iesniegumu Palīgēkas

(ēkas nosaukums)

nojaukšanai.

Nekustamā īpašuma kadastra numurs 42010062001

I. Ieceres dokumentācija

1. Ziņas par ēku:

1) ēkas grupa II grupa

(atbilstoši vispārīgajiem būvnoteikumiem)

2) ēkas kadastra apzīmējums 42010062001003

3) ēkas iedalījums (vajadzīgo atzīmēt):

dzīvojama ēka X nedzīvojama ēka

4) ēkas galvenais lietošanas veids 1271

(atbilstoši būvju klasifikācijai)

5) ēkas adrese Bērzaines iela 34, Cēsis, Cēsu nov., LV-4101

6) (svītrots ar MK 24.01.2017. noteikumiem Nr. 50)

7) ēkas virszemes stāvu skaits 1 (viens)

8) ēkas pazemes stāvu skaits -

9) ēkas apbūves laukums 178 m²

10) ēkas kopējā platība 178 m² m²

11) ēkai nepieciešamo inženiertīklu demontāža Ēka nav ierīkoti inženiertīki

12) paredzētā ēkas nojaukšanas metode Rokas instrumenti, spectehnika.

13) būvniecībā radīto atkritumu apsaimniekošana Atbilstoši atkritumu apsaimniekošanas likumam

14) būvniecībā radīto atkritumu apjoms Azbestcementa loksnes 2.59t

15) būvniecībā radīto atkritumu pārstrādes vai apglabāšanas vieta

Azbestcementa loksnes, nododamas bīstamo atkritumu apsaimniekotājiem, kokamteriāls izmantojams kā kurināmais.

16) teritorijas sakārtošanas veids Planēšana, zālāja atjaunošana

2. Ziņas par zemes gabalu:

1) zemes vienības kadastra apzīmējums 42010062001

2) zemes vienības adrese Bērzaines iela 34, Cēsis, Cēsu nov., LV-4101

3) (svītrots ar MK 24.01.2017. noteikumiem Nr. 50)

3. Ziņas par būvniecības finansējuma avotu:

privātie līdzekļi

publisko tiesību juridiskās personas līdzekļi

Eiropas Savienības politiku instrumentu līdzekļi

citi ārvalstu finanšu palīdzības līdzekļi

4. Pilnvarotā persona Zigmunds Ozols, 200164-12025, t. 264125233

(fiziskās personas vārds, uzvārds, personas kods, dzīvesvieta, tālruņa numurs, elektroniskā pasta adrese
Q.Nr. 90000083637, ci-aerodroms.lv, cens. lv,

Cēsu iestāžu apdzīvotā teritorija - attiecībā, Bērzaines iela 34, Cēsis, LV-4101.

juridiskās personas nosaukums, reģistrācijas Nr., juridiskā adrese, tālruņa numurs)

Juridiskās personas norādītā kontaktpersona

(vārds, uzvārds,

personas kods, tālruņa numurs, elektroniskā pasta adrese)

5. Iceres izstrādātājs

SIA "AJ Prospect", Reģ.Nr.44103102219,
būvkom. Reģ.Nr.13907, Oktobra iela 9a, Variņu
pagasts, Smiltenes novads, LV-4729,
tel.28607012

(fiziskās personas vārds, uzvārds, sertifikāta Nr. vai juridiskās personas nosaukums,

reģistrācijas Nr., reģistrācijas Nr. būvkomersantu reģistrā., juridiskā adrese, tālruņa numurs)

6. Iceres izstrādātāja apliecinājums

Risinājumi atbilst būvniecību reglamentējošajiem normatīvajiem aktiem un
vietējās pašvaldības saistošajiem noteikumiem.

Iceres izstrādātājs

A.Jaunpetrovičs

(paraksts¹)

(datums)

7. Būvniecības ierosinātāja (pasūtītāja) apliecinājums

Apliecinu, ka pievienotie īpašuma apliecinājuma dokumenti (kopijas) ir
autentiski, patiesi un pilnīgi, attiecībā uz ēku nav nekādu apgrūtinājumu,
aizliegumu vai strīdu.

Apņemos īstenot ēkas nojaukšanu atbilstoši izstrādātajai ieceres dokumentācijai un būvniecības atkritumus nogādāt tiem atbilstošā vietā.

Būvniecības ierosinātājs (pasūtītājs) Zigmunds Ozols 03.06.2019.
(vārds, uzvārds, paraksts) (datums)


8. Pielikumā – iesniegtie dokumenti (atbilstoši situācijai, vajadzīgo atzīmēt):

- īpašuma, valdījuma vai lietojuma tiesību apliecinoši dokumenti uz 4 lp.
 būvniecības ierosinātāja pilnvara uz _____ lp.
 situācijas plāns uz 1 lp.
 saskaņojumi ar personām uz _____ lp.
 saskaņojumi ar institūcijām uz _____ lp.
 atļaujas uz _____ lp.
 fotofiksācija uz 3 lp.
 citi dokumenti uz 5 lp.

Aizpilda būvvalde

9. Atzīme par būvniecības ieceres akceptu
Būvvaldes atbildīgā amatpersona

vārds, uzvārds, paraksts¹⁾

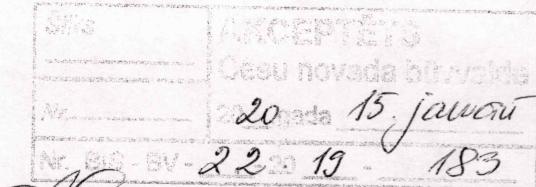

(amats,

Būvvaldes vadītāja

I. Suipe

(datums)

10. Ieceres realizācijas termiņš

(datums)

10.¹ Būvvaldē iesniedzamie dokumenti (vajadzīgo atzīmēt):

- informācija par būvdarbu veicēju/būvētāju
 būvdarbu veicēja/būvētāja civiltiesiskās atbildības obligātās apdrošināšanas polises kopija
 atbildīgā būvspecialista saistību raksts
 citi dokumenti, ja to paredz normatīvie akti

11. Atzīme par būvdarbu uzsākšanas nosacījumu izpildi

(datums)

Būvdarbu veicējs/būvētājs

(fiziskās personas vārds, uzvārds, personas kods,

dzīvesvieta, tālruņa numurs vai juridiskās personas nosaukums, reģistrācijas Nr.,

reģistrācijas Nr. būvkomersantu reģistrā., juridiskā adrese, tālruņa numurs)
 Būvvaldes atbildīgā amatpersona _____
 (amats,

vārds, uzvārds, paraksts¹⁾

(datums)

12. Lēmums par atteikšanos akceptēt ieceri

Lēmuma numurs _____ datums _____

Būvvaldes atbildīgā amatpersona _____

(amats,

vārds, uzvārds, paraksts¹⁾

(datums)

II. Būvdarbu pabeigšana

13. Informācija par būvdarbu pabeigšanu

Apliecinu, ka būvdarbi ir pabeigli, teritorija ir sakārtota un visi būvniecībā radušies atkritumi ir apsaimniekoti atbilstoši normatīvajos aktos noteiktajām prasībām.

Informēju, ka būvniecībā radīto atkritumu apsaimniekošanu veica

_____ (atkritumu apsaimniekotāja nosaukums)

Būvniecības ierosinātājs (pasūtītājs) _____

(vārds, uzvārds, paraksts¹⁾)

(datums)

14. Būvdarbu pārbaude

Objekts apsekots _____

(datums)

un konstatēts, ka būvdarbi **veikti/nav veikti** (vajadzīgo pasvītrot) atbilstoši akceptētajai ieceres dokumentācijai.

15. Lēmums par konstatētām atkāpēm no akceptētās ieceres vai būvniecību reglamentējošajiem normatīvajiem aktiem

Lēmuma numurs _____ datums _____

Lēmuma izpildes termiņš _____

Būvvaldes atbildīgā amatpersona _____

(amats,

vārds, uzvārds, paraksts¹⁾

(datums)

16. Atzīme par ēkas nojaukšanu

Izdota izziņa par ēkas neesību, numurs _____ datums _____

Būvvaldes atbildīgā amatpersona _____

(amats,

vārds, uzvārds, paraksts¹⁾

(datums)

Piezīmes.

1. ¹Dokumenta rekvizītu "paraksts" neaizpilda, ja elektroniskais dokuments ir sagatavots atbilstoši normatīvajiem aktiem par elektronisko dokumentu noformēšanu.

2. Katru paskaidrojuma raksta daļu aizpilda atsevišķi – izstrādājot ieceres dokumentāciju un pabeidzot būvdarbus.

3. Paskaidrojuma raksta attiecīgās ailes paplašināmas, ja nepieciešams atspoguļot informāciju vairāk nekā par vienu būvniecības ierosinātāju, ēkas vai zemes gabala īpašnieku, par vienlaikus nojaucamām ēkām, par zemes vienībām.

4. Ja būvniecības ierosinātājs pats izstrādā būvniecības ieceres dokumentus, paskaidrojuma raksta 5. punktu neaizpilda, bet paraksta 6. punktā noteikto apliecinājumu.

5. Ja vienlaikus ar ēkas nojaukšanu tiek realizēta pirmās grupas inženierbūves nojaukšana, paskaidrojuma raksts papildināms ar informāciju par nojaucamo inženierbūvi un dokumentiem atbilstoši Ministru kabineta noteikumiem par citu, atsevišķi neklasificētu inženierbūvju būvnoteikumiem.

6. Ja būvniecības ierosinātājs (pasūtītājs) ir ārvalstnieks, kuram nav piešķirts Latvijas Republikas Iedzīvotāju reģistra personas kods, vai ārvalsts juridiskā persona, kas nav reģistrēta Latvijas Republikas Uzņēmumu reģistra vestajos reģistros, paskaidrojuma rakstā informāciju par būvniecības ierosinātāju (pasūtītāju) norāda, ciktāl tā ir attiecināma, un papildus norāda fiziskās personas dzimšanas datumu vai juridiskās personas dibināšanas datumu, fiziskās personas dzimšanas vietas nosaukumu vai juridiskās personas juridisko adresi un fiziskās personas valstisko piederību.

KOPIJA

Zemesgrātas apliecības kopija

Zemesgrātu datubāze internetā <http://www.zemesgramata.lv>, info@zemesgramata.lv



Zemesgrāmatu apliecība

Cēsu zemesgrātamu nodaja

Cēsu pilsētas zemesgrāmatas nodalījums Nr. 1000 0033 7756

Kadastra numurs: 4201 006 2001

Bērzaines iela 34, Cēsis, Cēsu nov.

I.dala 1.iedala				
Ēraksta Nr	Nekustams ipašums, servitūti un reālnastas	Kopipašuma dom dāja	Platība, lielums	
1.1.	Zemes gabals ar kadastra apzīmējumu 4201 006 2001.		210831 kv	
1.2.	Zemes kopplatība pēc kadastrālās uzmērišanas.			
1.3.	Uz zemes gabala atrodas deviņas ēkas.			
1.4.	Ēka (kadastra apzīmējums 4201 006 2001 001).			
1.5.	Palīgēka (kadastra apzīmējums 4201 006 2001 002).			
1.6.	Palīgēka (kadastra apzīmējums 4201 006 2001 003).			
1.7.	Palīgēka (kadastra apzīmējums 4201 006 2001 004).			
1.8.	Palīgēka (kadastra apzīmējums 4201 006 2001 005).			
1.9.	Palīgēka (kadastra apzīmējums 4201 006 2001 006).			
1.10.	Palīgēka (kadastra apzīmējums 4201 006 2001 007).			
1.11.	Palīgēka (kadastra apzīmējums 4201 006 2001 008).			
1.12.	Palīgēka (kadastra apzīmējums 4201 006 2001 009).			

Iernāls Nr. 300001966837 (12.03.2007), lēmuma datums: 20.03.2007, tiesnīcis Inese Kiršteine

II.dala 1. iedala				
ta	ipašnieks, personas/nodokļu maksātāja kods, tiesību pamats	Domaļamā data	Summa, par kādu iegūts ipašums(Ls)	
1.	Īpašnieks: Latvijas valsts Izglītības un zinātnes ministrījas, nodokļu maksātāja kods 90000022399, personā.	1		
2.	Pamat: 2007. gada 26. februāra Izglītības un zinātnes ministrījas uzzīga Nr.1-19/52, 2006. gada 21. septembra Ministru kabineta rīkojums Nr.716.			
	Iernāls Nr. 300001966837 (12.03.2007), lēmuma datums: 20.03.2007, tiesnīcis Inese Kiršteine			
1.	Īpašnieks: Cēsu novada pašvaldība, nodokļu maksātāja kods 90000031048.	1		
	Persona: Latvijas valsts Izglītības un zinātnes ministrījas, nodokļu maksātāja kods 90000022399, personā. Ipašuma tiesība izbeigusies.	0		
	Pamat: 2010. gada 28. decembra Ministru kabineta rīkojums Nr.757, 2011. gada 18. februāra akts.			
	Iernāls Nr. 300003016180 (28.03.2011), lēmuma datums: 31.03.2011, tiesnīcis Baiba Lielpētere			

KOPIJA

Zemesgrāmata datidzīvē internetā: <http://www.zemesgramata.lv>, info@zemesgramata.lv

III.dala 1. iedala

Ieraksta
Nr.

Lietu tiesības, kas apgrūtina nekustamu īpašumu

- 1.1 Atzīme - uz zemes gabala atrodas valsts vēstures piemineklis "Bērzaunes ģimnāzija"
- 1.2 Atzīme - elektrisko tīklu gaisvadu līnijas aizsargjosla
- 1.3 Atzīme - gaisvadu sakaru līnijas aizsargjosla.
- 1.4 Atzīme - poligonometrijas punkts Nr.9816.
- 1.5 Atzīme - poligonometrijas punkts Nr.2810.
- 1.6 Atzīme - gāzes vada aizsargjosla.
- 1.7 Atzīme - apakšzemes kabeļu telekomunikāciju līnijas aizsargjosla
- 1.8 Pamats: 2007. gada 26. februāra Izglītības un zinātnes ministrijas uzzīja Nr 1-19/52.

Žurnāls Nr. 300001966837 (12.03.2007), Iēmuma datums: 20.03.2007, tiesnesis Inese Kiršenbaum

Kancelejās nodeva Ls 15,00 samaksāta

Žurnāla Nr. 300003016180, datums 28.03.2011., Iēmuma datums: 31.03.2011.

Zemesgrāmatu nodajās tiesnesis:

Zemesgrāmatu apliecība satur nodalījumā spēkā esošos ierakstus un atzīmes

Baiba Lielpētere

KOPIJA PAREIZ

31.05.2019

KOPIJA

Zemes robežplāna kopija

KOPIJA



Forma A

LATVIJAS REPUBLIKA

CĒSIS
NEKUSTAMĀ ĪPAŠUMA
BĒRZAINES IELA 34


Zemes kadastra Nr. 42010062001

ZEMES ROBEŽU PLĀNS

Robežas noteiktas atbilstoši Cēsu pilsētas domes 1999.gada 23.decembra lēmumam Nr.889 sēdes protokols nr.24 un 2005.gada 14.aprīļa lēmumam Nr.3 sēdes protokols nr.9

Robežu plāns sastādīts pēc 2005. gada robežu uzmērišanas materiāliem M 1 : 2000

Zemes koplātība ir 21.0831 ha (210 831 m²)

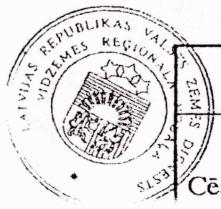

VVD VIDZEMES REGIONĀLĀ NODAĻA


KADASTRA
PĀRVALDES
Cēsu biroja vadītāja

[Signature]

D.Vadone

20.07.2005

KOPIJA

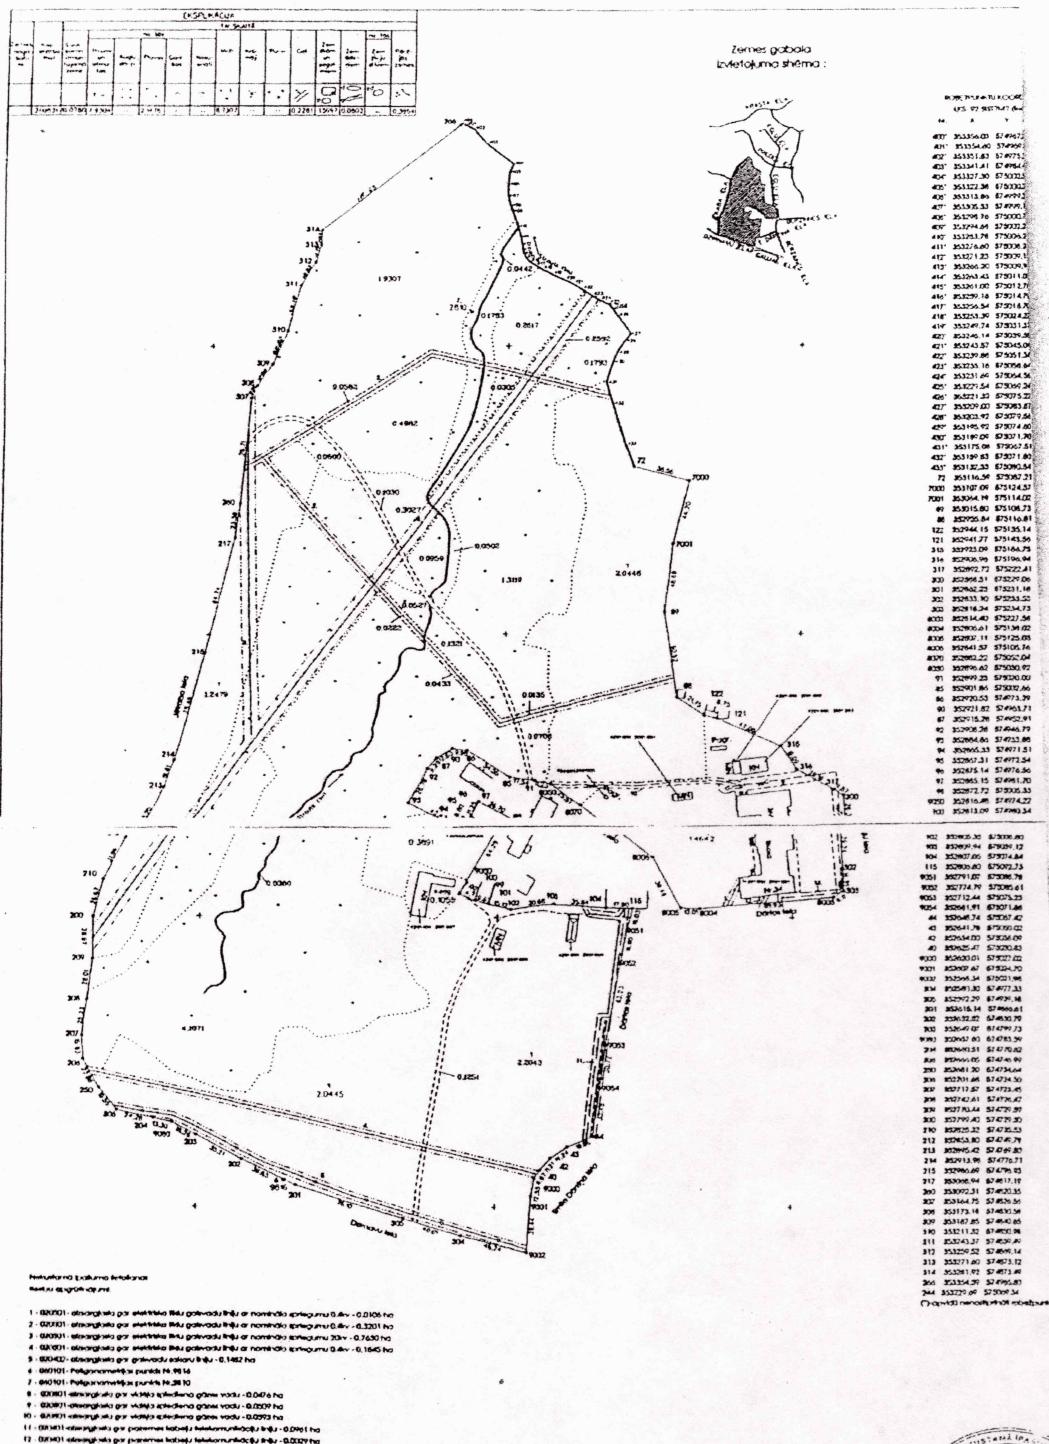

KOPUA PAREIZA

Konskistenske opštinske dep.
direktorice p.i. *M. M. Denev*
A. Denkovska
20. 9. 2017. A. Denkovska
Ostalo volete li? 4342 B



BETONAS 40-34	
SIA "LATIPAŠUMS- MĒRNIEDZĪBAS BEROJS"	
IEĢĪDĀRS/LEITERS	G. LĀCE
M. I. 2000	

KOPIJA PAREIZA

31.05.2019

1

Skaidrojošais apraksts

Vispārīgā informācija: Demontējamā ēka atrodas blakus Cēsu internātpamatiskolas attīstības centra skolas ēkas ziemeļu pusē (labā ēkas puse skatoties pret ēkas galveno fasādi). Palīgēkas tehniskais stāvoklis ir kritisks, jo palīgēkas nesošās konstrukcijas ir bojātas, un rada iespēju apdraudēt apkārtējo drošību. Pašlaik ēka nav norobežota cilvēku kustībai un ir brīvi pieejama cilvēkiem. Šī palīgēka tiek izmantota kā malkas uzglabāšanas novietne. Palīgēka izveidota zem esošajiem kokiem, kas veicina būves tehniskā stāvokļa pasliktināšanos, jumta seguma apsūnojumu un rada papildus slodzi ēkas konstrukcijām. Ēkas konstrukcijas betona, laukakmeņu pamati, koka statņu karkass un koka konstrukciju sijas, spāres. Jumta segums azbestcementa lokšņu. Sīkāk ar ēkas tehnisko stāvokli iespējams iepazīties ēkas tehniskās apsekošanas atzinumā

Ēkas demontāžas darbu secība un aizsardzības prasības: Pirms demontāžas darbu uzsākšanas nepieciešams norobežot bīstamo ēku ar inventāržogu, lai nodrošinātu nepiederošo personu ieklūšanu objektā. Norobežojot ēku nepieciešams saglabāt cilvēkiem nepieciešamos kustību ceļus uz skolas ēku. Objekta norobežošana veicama pa perimetru objektam, ievērojot paredzētās tehnikas kustības ceļus. Ja darbu gaitā plānots izmantot pacēlāju, tad pacēlāja izlieces zonas nepieciešams iezīmēt objektā un tās norobežot. Visām bīstamajām zonām jāatrodas objekta norobežotajā teritorijā. Pirms darbu uzsākšanas nepieciešams veikt esošo koku aizsardzību, to stumbrus vismaz 2m augstumā pasargāt ap koka stumbru piestiprinot koka dēļus, dēļu nostiprināšanai izmantojama metāla stieple, lai netiku bojāts koka stumbrs. Spectehnikas ceļi plānojami, lai izvairītos no to kustības pāri koku sakņu sistēmai. Pie inventāržoga vairākās vietās izvietojamas brīdinājuma zīmes par būvdarbiem.

Jumta seguma demontāža: Jumta seguma demontāža veicama ievērojot Ministru kabineta noteikumus Nr.852 "Darba aizsardzības prasības darbā ar azbestu". Pirms seguma demontāžas nepieciešams ierīkot demontēto materiālu nokrautnes, lai uzreiz tas tiktu novietots atbilstoši prasībām un demontētais materiāls netiktu iznēsāts pa objektu. Pirms lokšņu demontāžas veicama esošā apsūnojuma notīrišana no loksniem, lai konstatētu lokšņu stiprinājuma vietas un to stipriņu. Demontāžas darbu gaitā jāizvairās no lokšņu salaušanas, lai nenotiku azbesta putekļu ieelpošana. Lokšņu seguma demontāža veicama loksnes pa vienai noņemot no jumta spārēm, izvelkot stiprinājuma naglas. Pēc naglu izvilkšanas loksnes uzmanīgi novietojamas melnos plastikāta

maisos un paletēm, lai nodrošinātu to vieglu transportēšanu. Izvilktais naglas un stiprinājumi uzglabājami metāla spaiņos vai mucās. Demontāžas darbu gaitā nav pieļaujama naglu izsvaidīšana pa objektu. Pēc jumta seguma demontāžas drīkst veikt palīgēkas tīrīšanu no tajā esošā kurināmā un citiem priekšmetiem.

Koka konstrukciju demontāža: Koka konstrukciju demontāža veicama pakāpeniski no jumta konstrukcijas pakāpeniski pārejot uz sienu konstrukcijām. Pirms demontāžas veikšanas nepieciešams pārliecināties par palīgēkas konstrukciju stabilitāti, ja ir šaubas par konstrukciju stabilitāti, tās nepieciešams atsaitēt, nostiprināt. Demontētās konstrukcijas nokraujamas nokrautnē un pakāpeniski aiztransportējamas no objekta uz būvuzņēmēja nokrautni.


Pamatu demontāža: Pēc palīgēkas virszemes konstrukciju demontāžas un aizvešanas iespējams veikt palīgēkas pamatu demontāža. Pamatu demontāžai izmantojams universālā traktortehnika vai mini ekskavators, kar kā palīdzību no zemes izrokami esošie stabveida pamati. Pēc pamatu demontāžas esošās būvbedres aizberamas ar objektā esošo gruntu, izlīdzinot reljefu esošās palīgēkas vietā. Izraktie pamati nogādājami atkritumu apsaimniekošanas organizācijai vai nogādājami turpmākai pārstrādei.

Objekta labiekārtošana: Pēc demontāžas darbu pabeigšanas veicama objekta labiekārtošana visu darbu gaitā skartās teritorijas pārklāšana ar melnzemes kārtu h-10cm, tajā iesējot zālāju. Zālāja sēšana veicama uzirdinātā melnzemes slāni, to pēc sēklu izkausīšanas noblietējot ar zālāja veltni.

Objekta nodošana: Pēc visu darbu veikšanas tiek demontēts inventāržogs un esošo koku stumbru aizsargi. Pēc visu šo darbu veikšanas objekts nododams Pasūtītājam.

A.Jaunpetrovičs
Dipl.Nr.PKE 0288

Objekta darbu organizācijas plāns

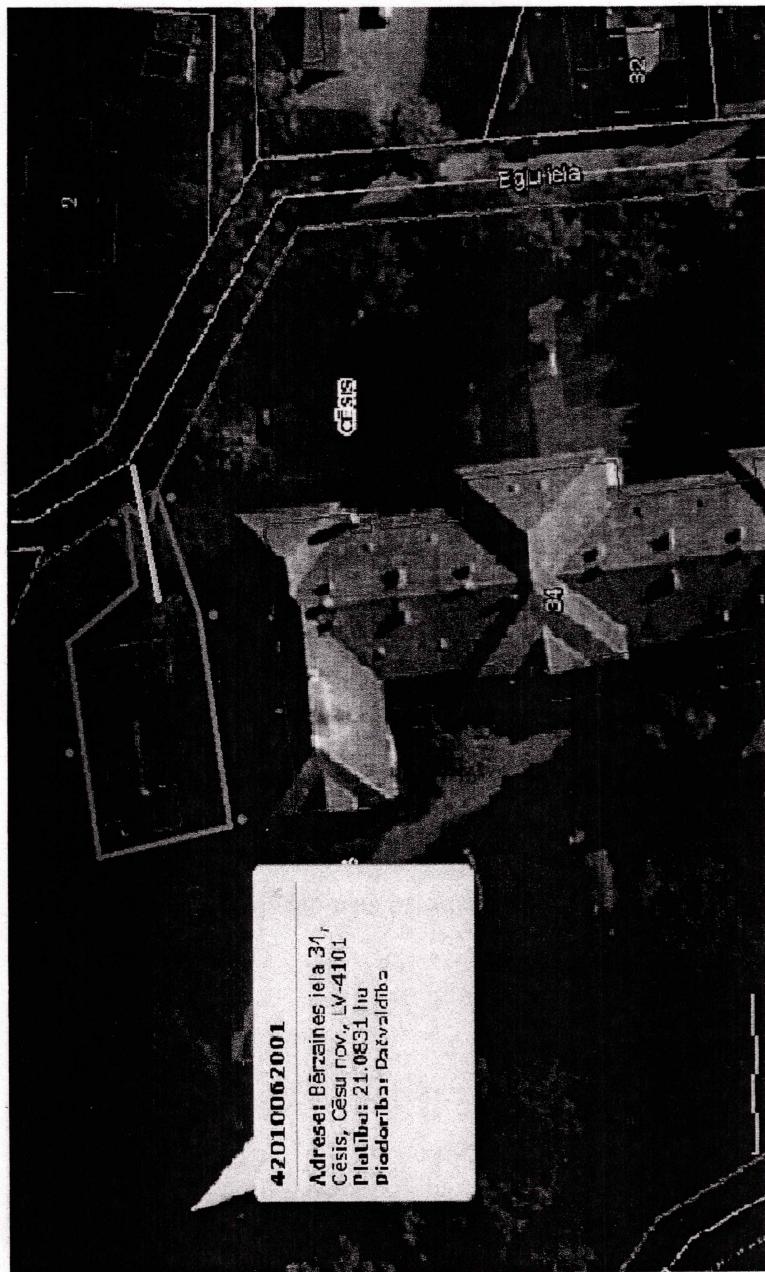

- Uzstādāmais inventāžlogs
- Uzstādāmās brūdinājuma zīmes
Piebraucamais ceļš pie objekta
no Egļu ielas
- 1 Demontējamais objekts

SASKANOTS	V. Lukšitija
Cēsu novada Biļvāldes arhitekte	2020 g. 15. JUNIĀ
2020. 15. jūnijā	
Biļvālde Igaunija	
I. Supe	

Ievērojamie normatīvi

Pirms darbu uzsākšanas un to laikā ievērojami šādi normatīvi:

- Darba aizsardzības likums;
- Ministru kabineta noteikumi Nr.400 “Darba aizsardzības prasības drošības zīmju lietošanā”;
- Ministru kabineta noteikumi Nr.359 “Darba aizsardzības prasības darba vietās”;
- Ministru kabineta noteikumi Nr.92 “Darba aizsardzības prasības veicot būvdarbus
- Ministru kabineta noteikumi Nr.372 “Darba aizsardzības prasības, lietojot individuālos aizsardzības līdzekļus”;
- Ministru kabineta noteikumi Nr.526 “Darba aizsardzības prasības, lietojot darba aprīkojumu”;
- Ministru kabineta noteikumi Nr.344 “Darba aizsardzības prasības, pārvietojot smagumus”;
- Ministru kabineta noteikumi Nr.852 “Darba aizsardzības prasības darbā ar azbestu”;
- Ministru kabineta noteikumi Nr.143 “Darba aizsardzības prasības strādājot augstumā”;


Kā arī citus normatīvos aktus, kas attiecas uz darbu veikšanu konkrētajā objektā.

Fotofiksācija







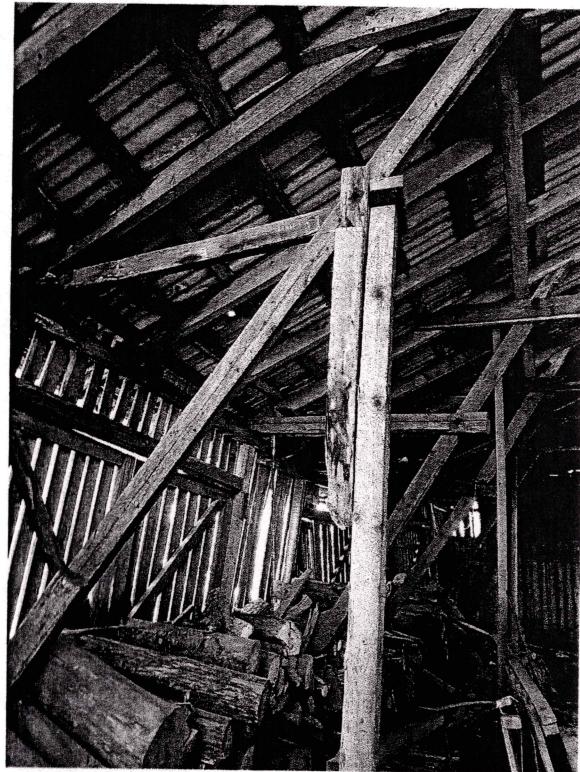

Būvdarbu apjomu saraksts

Nosaukums	Mērvienība	Apjoms
Jumta seguma demontāža (šiferis)	m2	225.60
<i>šīfera utilizācija</i>	t	2.59
Šķūņa jumta konstrukcijas demontāža, Esošais latojums, spāres un bendeles.	m2	225.60
Šķūņa sienu demontāža, apdares dēļu demontāža un nesošo sienu karkassa demontāža ar atsaitēm	m2	239.40
Būvlaukuma ierīkošana, sakārtošana, objekta atbrīvošana atbilstoši DOP un izstrādātam DVP	kompl.	1



Cēsu novada pašvaldība
Cēsu pilsētas sabiedrība ar ierobežotu atbildību „Vinda”
Reģ.Nr.49503000754, Valmieras ielā 10, Cēsis, Cēsu novadā, LV- 4101
Tālrunis/fakss 641 23526, e-pasts – info@vinda.lv

APLIECINĀJUMS

01.10.2019. Nr. 1-14/92

**Cēsu Bērzaines pamatskola-attīstības centrs
Bērzaines ielā 34, Cēsis, Cēsu novadā**

Cēsu pilsētas SIA “Vinda” apliecina, ka **ēkai ar kadastra apzīmējumu 42010062001003**, kas atrodas īpašumā Bērzaines iela 34, Cēsis, Cēsu novadā, nav pievienojumu pie Cēsu pilsētas SIA „Vinda” tīkliem.

SIA “Vinda” valdes priekšsēdētājs:

Varis Ādamsons



Akciju sabiedrība "Sadales tīkls"
Vienotais reģ. Nr. 40003857687
Šmerļa iela 1, Rīga, LV-1160, Latvija
Tālr. (+371) 67726000, www.sadalestikls.lv, st@sadalestikls.lv

Valmierā
Datumu skatīt dokumenta paraksta laika zīmogā.
Reģistrācijas numuru skatīt pievienotajā failā
Registracijas_numurs.txt
Uz 09.01.2020 Nr. -

Cēsu Bērzaines pamatskola-
attīstības centram
Bērzaines ielā 34
Cēsīs, Cēsu nov.
LV-4101

Par atzinuma sniegšanu

AS "Sadales tīkls" saņēma Cēsu Bērzaines pamatskola-attīstības centra lūgumu sniegt
atzinumu par elektroenerģijas pieslēguma neesamību būvei ar kadastra apzīmējumu
42010062001003 Bērzaines ielā 34, Cēsīs, Cēsu novadā.

Informējam, ka būvei ar kadastra numuru 42010062001003 Bērzaines ielā 34, Cēsīs,
Cēsu novadā nav ierīkots AS "Sadales tīkls" piederošs elektroenerģijas sistēmas pieslēgums.

Šis dokuments ir parakstīts ar drošu elektronisku parakstu un satur laika zīmogu.

Ziemeļu tehniskās daļas vadītājs

Visvaldis Ozoliņš

Marika Kristapure 8403